


RESIDENCE LE CLOS DES ORANGERS

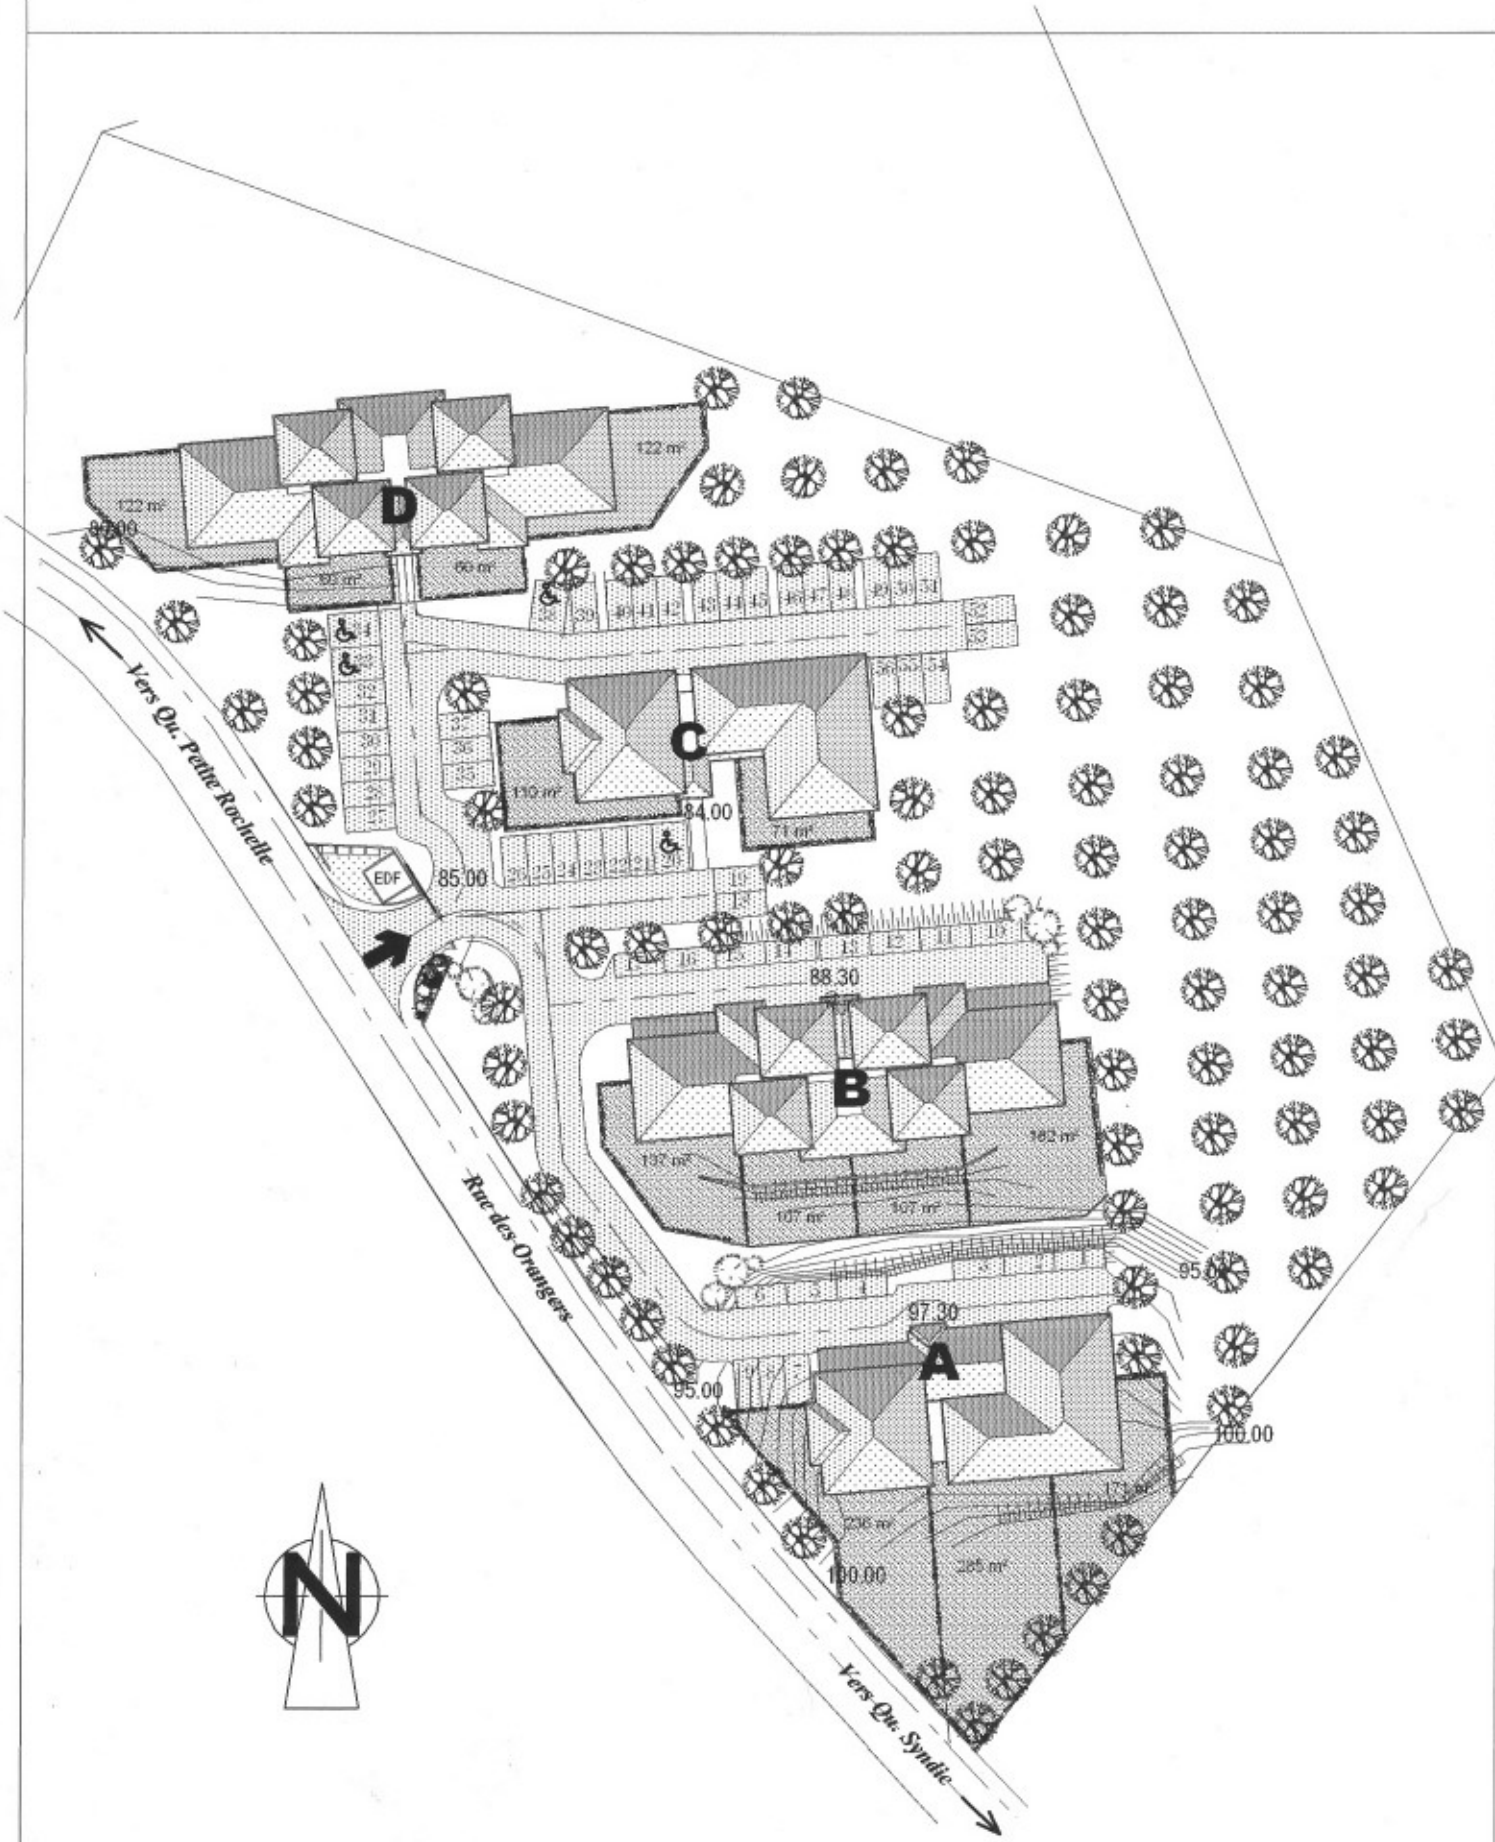

ECHELLE 1:750°

PLAN DE MASSE