


Plan de MASSE

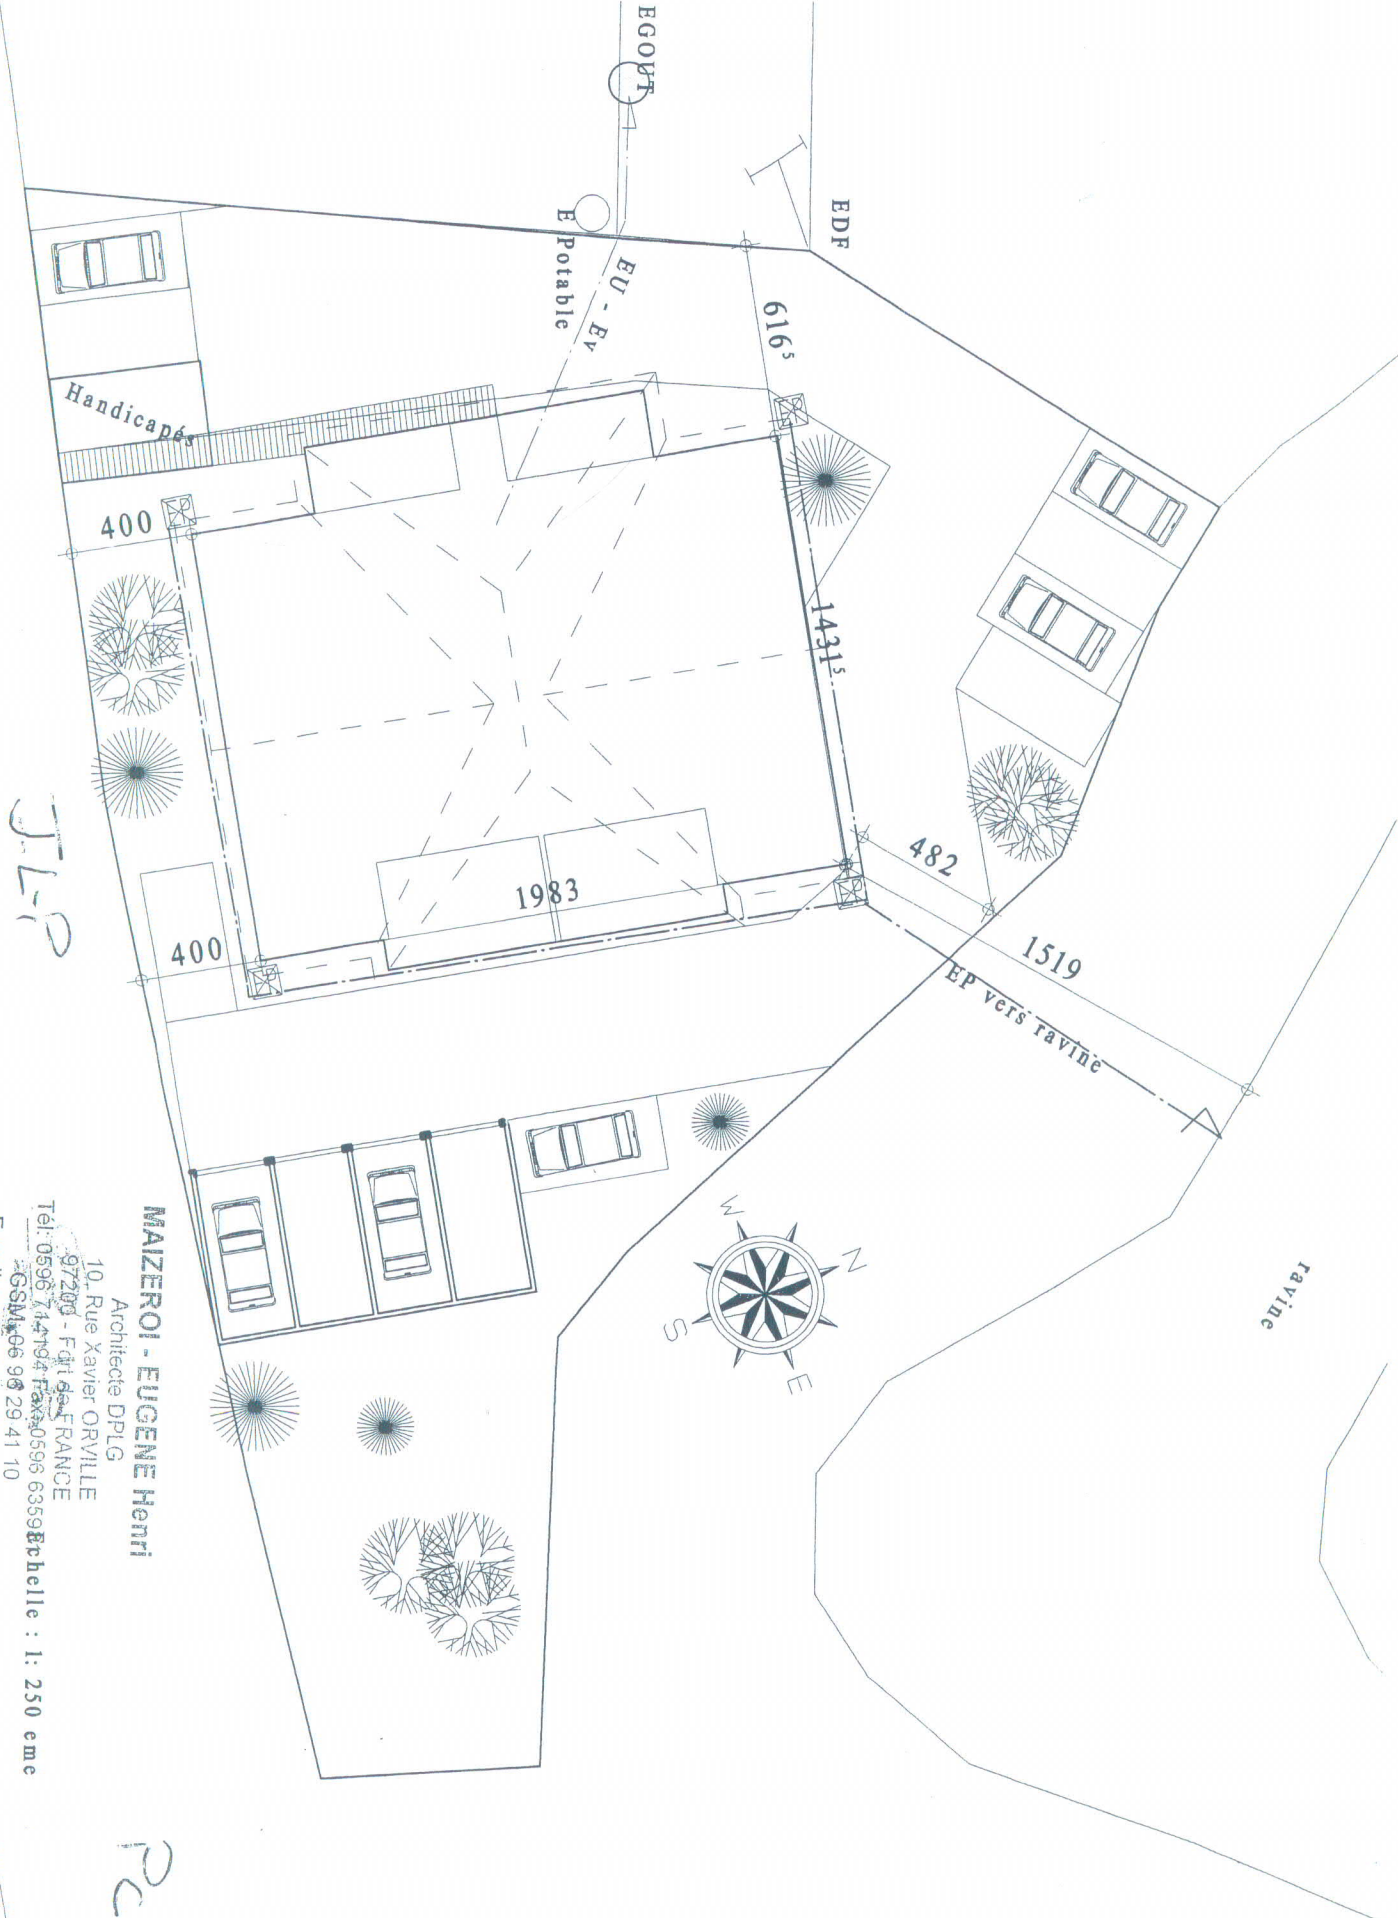

JLP

Pc2

MAIZEROI - EUGENE Henri
Architecte DPLG
10, Rue Xavier ORVILLE
97200 - Fdti des FRANCE
Tél: 05 96 71 47 94 Fax: 05 96 63 55 99
GSM: 06 99 29 41 10
E-mail: maizeroi-rio@wanadoo.fr

Échelle : 1 : 250 cme