


# 201 Les Aizés

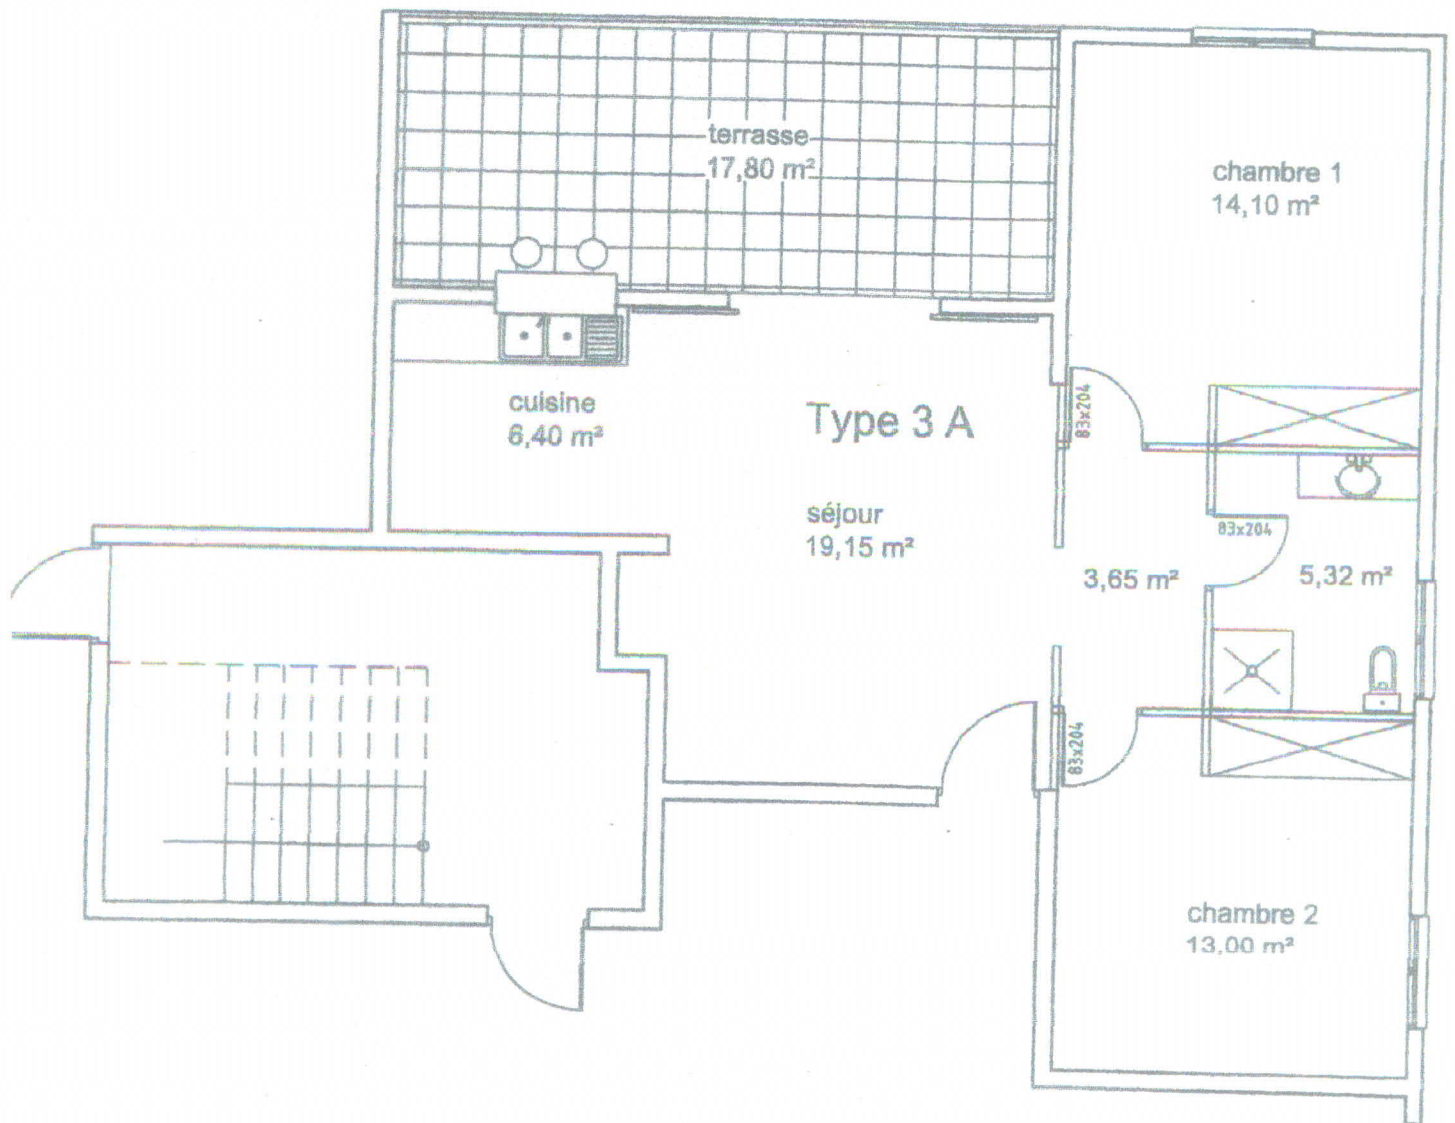

## TABLEAU DE SURFACES

Appartement type 3.A  
au rez-de-chaussée

chambre 1	14,10m <sup>2</sup>
chambre 2	13,00m <sup>2</sup>
salle d'eau	5,32m <sup>2</sup>
dégagement	3,65m <sup>2</sup>
séjour	19,15m <sup>2</sup>
cuisine	6,40m <sup>2</sup>

surface habitable	61,62m <sup>2</sup>
terrasse	17,80m <sup>2</sup>

surface totale	79,42m <sup>2</sup>
----------------	---------------------