

DLI Les Alizés

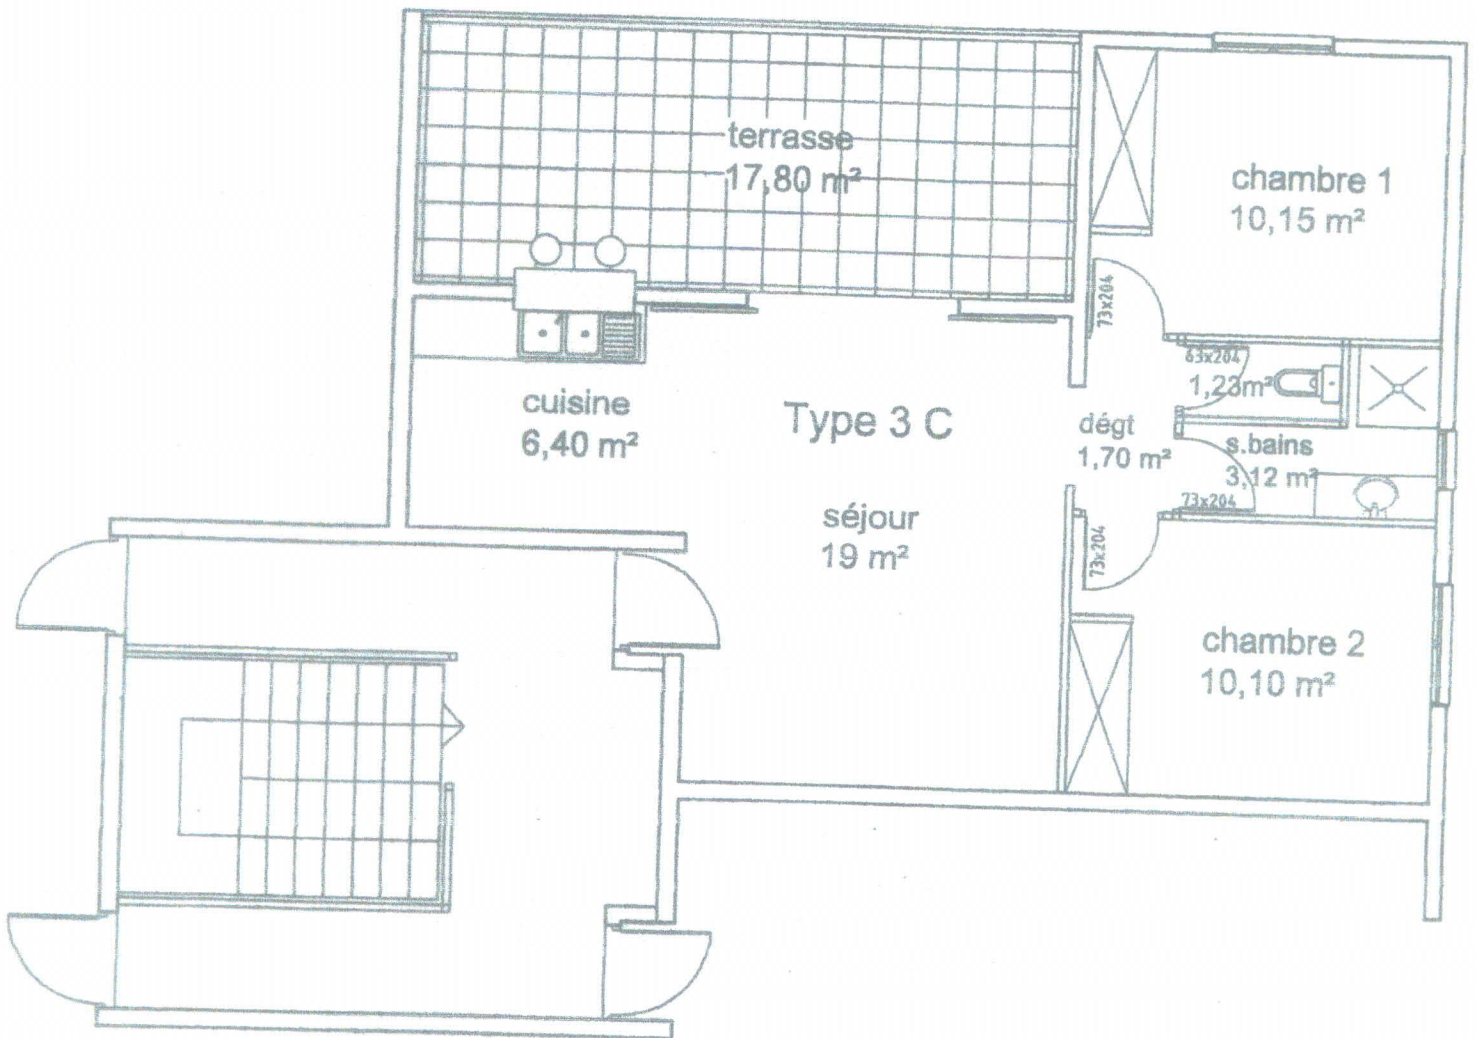


TABLEAU DE SURFACES

Appartement type 3.C
au 1er étage

chambre 1	10,15m ²
chambre 2	10,10m ²
salle d'eau	3,12m ²
wc indépendant	1,23m ²
dégagement	1,70m ²
séjour	19,00m ²
cuisine	6,40m ²
surface habitable	51,70m ²
terrasse	17,80m ²
surface totale	69,50m ²