


# Rez de Chaussée

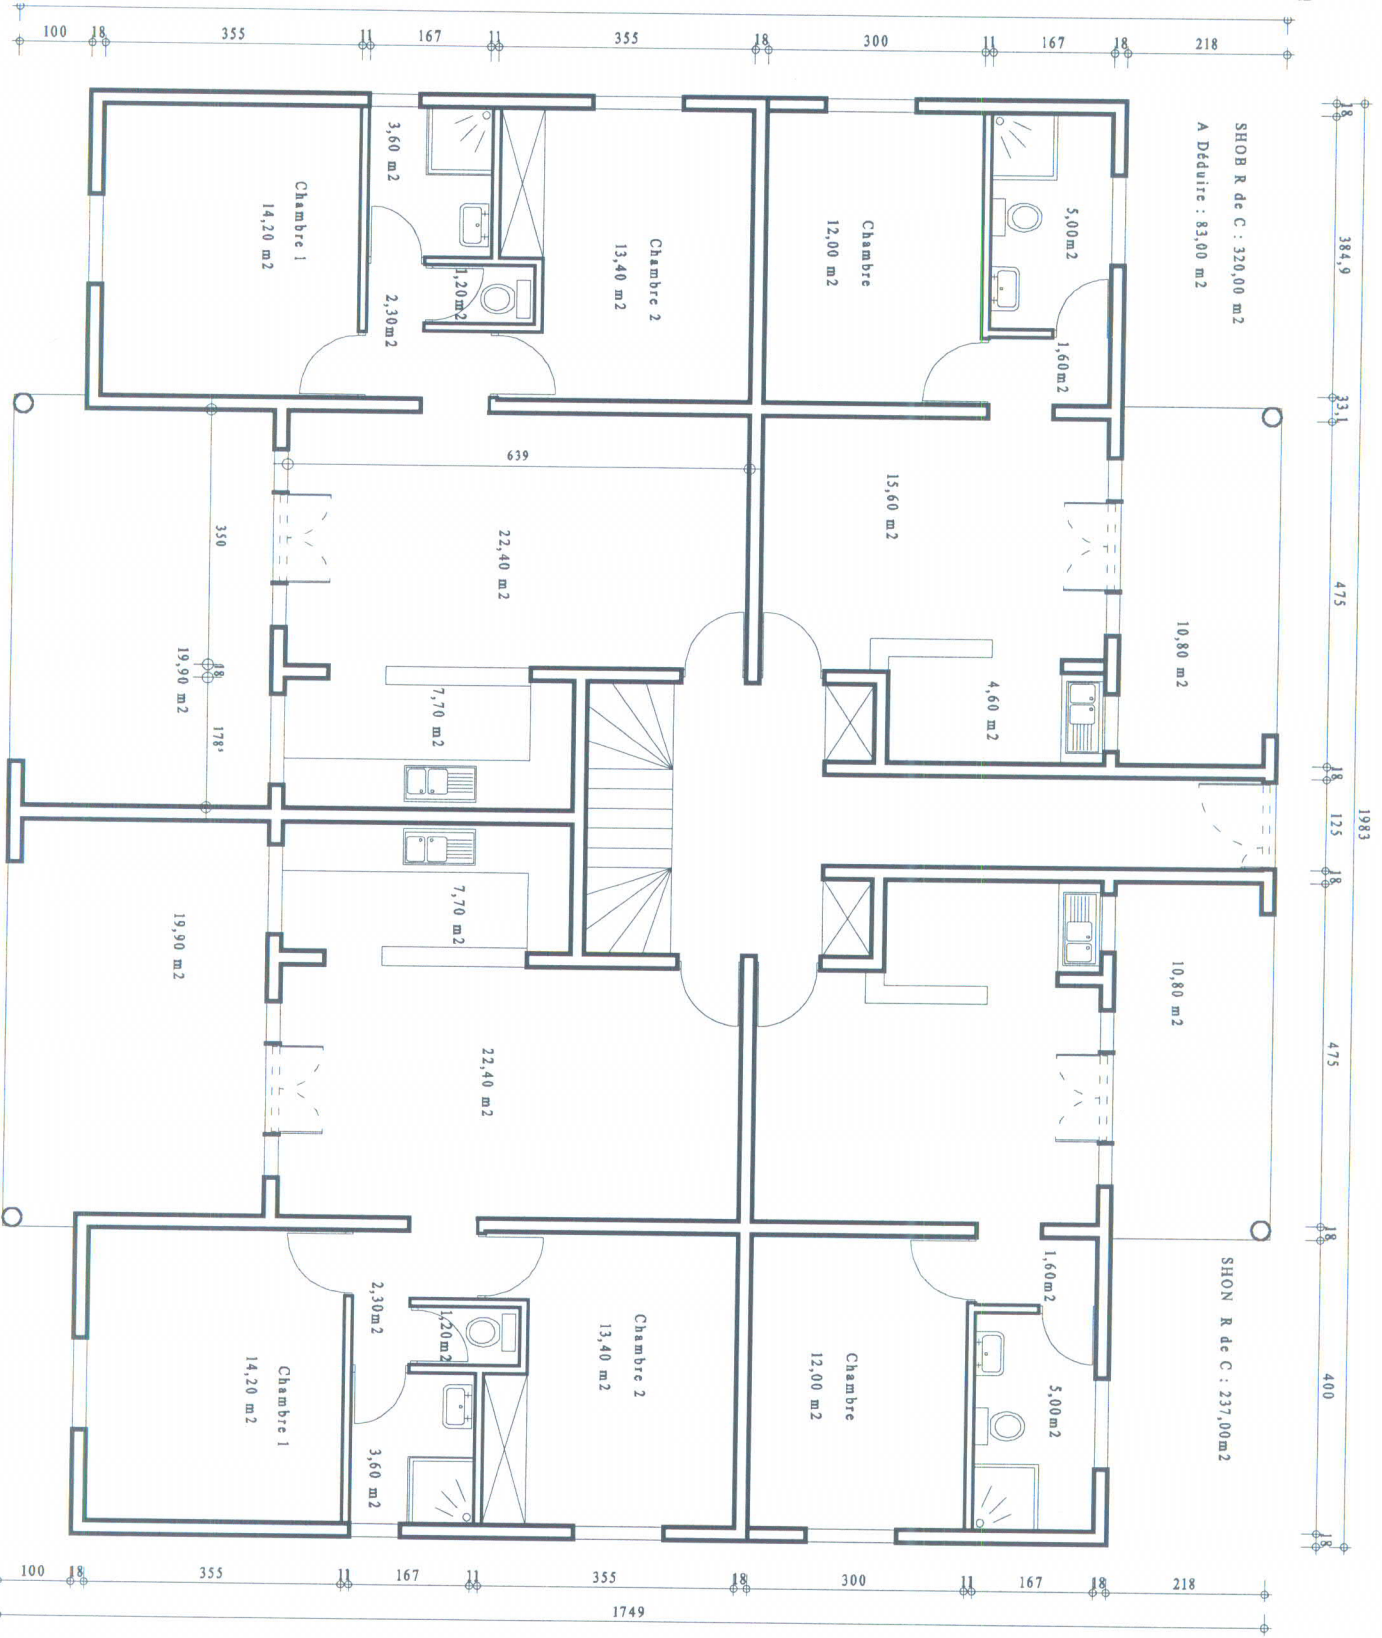

Echelle : 1/ 100 cm